

КАДАСТРОВЫЙ ПАСПОРТ

здания, сооружения, объекта незавершенного строительства

Лист № 1, всего листов 2

Здания

(вид объекта недвижимого имущества)

Дата 12 ноября 2008г.

Кадастровый номер _____

Инвентарный номер (ранее присвоенный учетный номер) _____

6166/40/101

1. Описание объекта недвижимого имущества

1.1. Наименование Здание корпуса №39 с сетями

1.2. Адрес (местоположение) _____

Субъект Российской Федерации	Свердловская область	
Район		
Муниципальное образование	тип	городской округ
	наименование	муниципальное образование "город Екатеринбург"
Населенный пункт	тип	город
	наименование	Екатеринбург
Улица (проспект, переулок и т.д.)	тип	улица
	наименование	Фронтовых бригад
Номер дома	18	
Номер корпуса		
Номер строения		
Литера	*	
Иное описание местоположения		

1.3. Основная характеристика: _____ * _____ * _____ *
 (тип) (значение) (единица измерения)

--- степень готовности объекта незавершенного строительства _____

1.4. Назначение: _____

1.5. Этажность: _____

количество этажей _____, количество подземных этажей _____

1.6. Год ввода в эксплуатацию (завершения строительства) _____ *

1.7. Кадастровый номер земельного участка (участков), в пределах которого расположен объект недвижимого имущества _____

1.8. Предыдущие кадастровые (условные) номера объекта недвижимого имущества: _____

000:65:401:001:015130210:0613:20000

1.9. Примечание: * Согласно технического паспорта. Изменено наименование объекта, ранее "Производственно-технологический комплекс недвижимого имущества - здание корпуса №39 с сетями".

1.10. ФГУП "Ростехинвентаризация - Федеральное БТИ" Свердловский филиал

Свидетельство об аккредитации №141 от 18.10.2007г.

(наименование органа или организации)

Уполномоченное лицо ФГУП
 "Ростехинвентаризация -
 Федеральное БТИ"

 (должность)
 М.П.

Е.И. Голубков
 (инициалы, фамилия)




Кадастровый номер _____

Инвентарный номер (ранее присвоенный учетный номер) _____

6166 / 401 / 01

2. Ситуационный план объекта недвижимого имущества

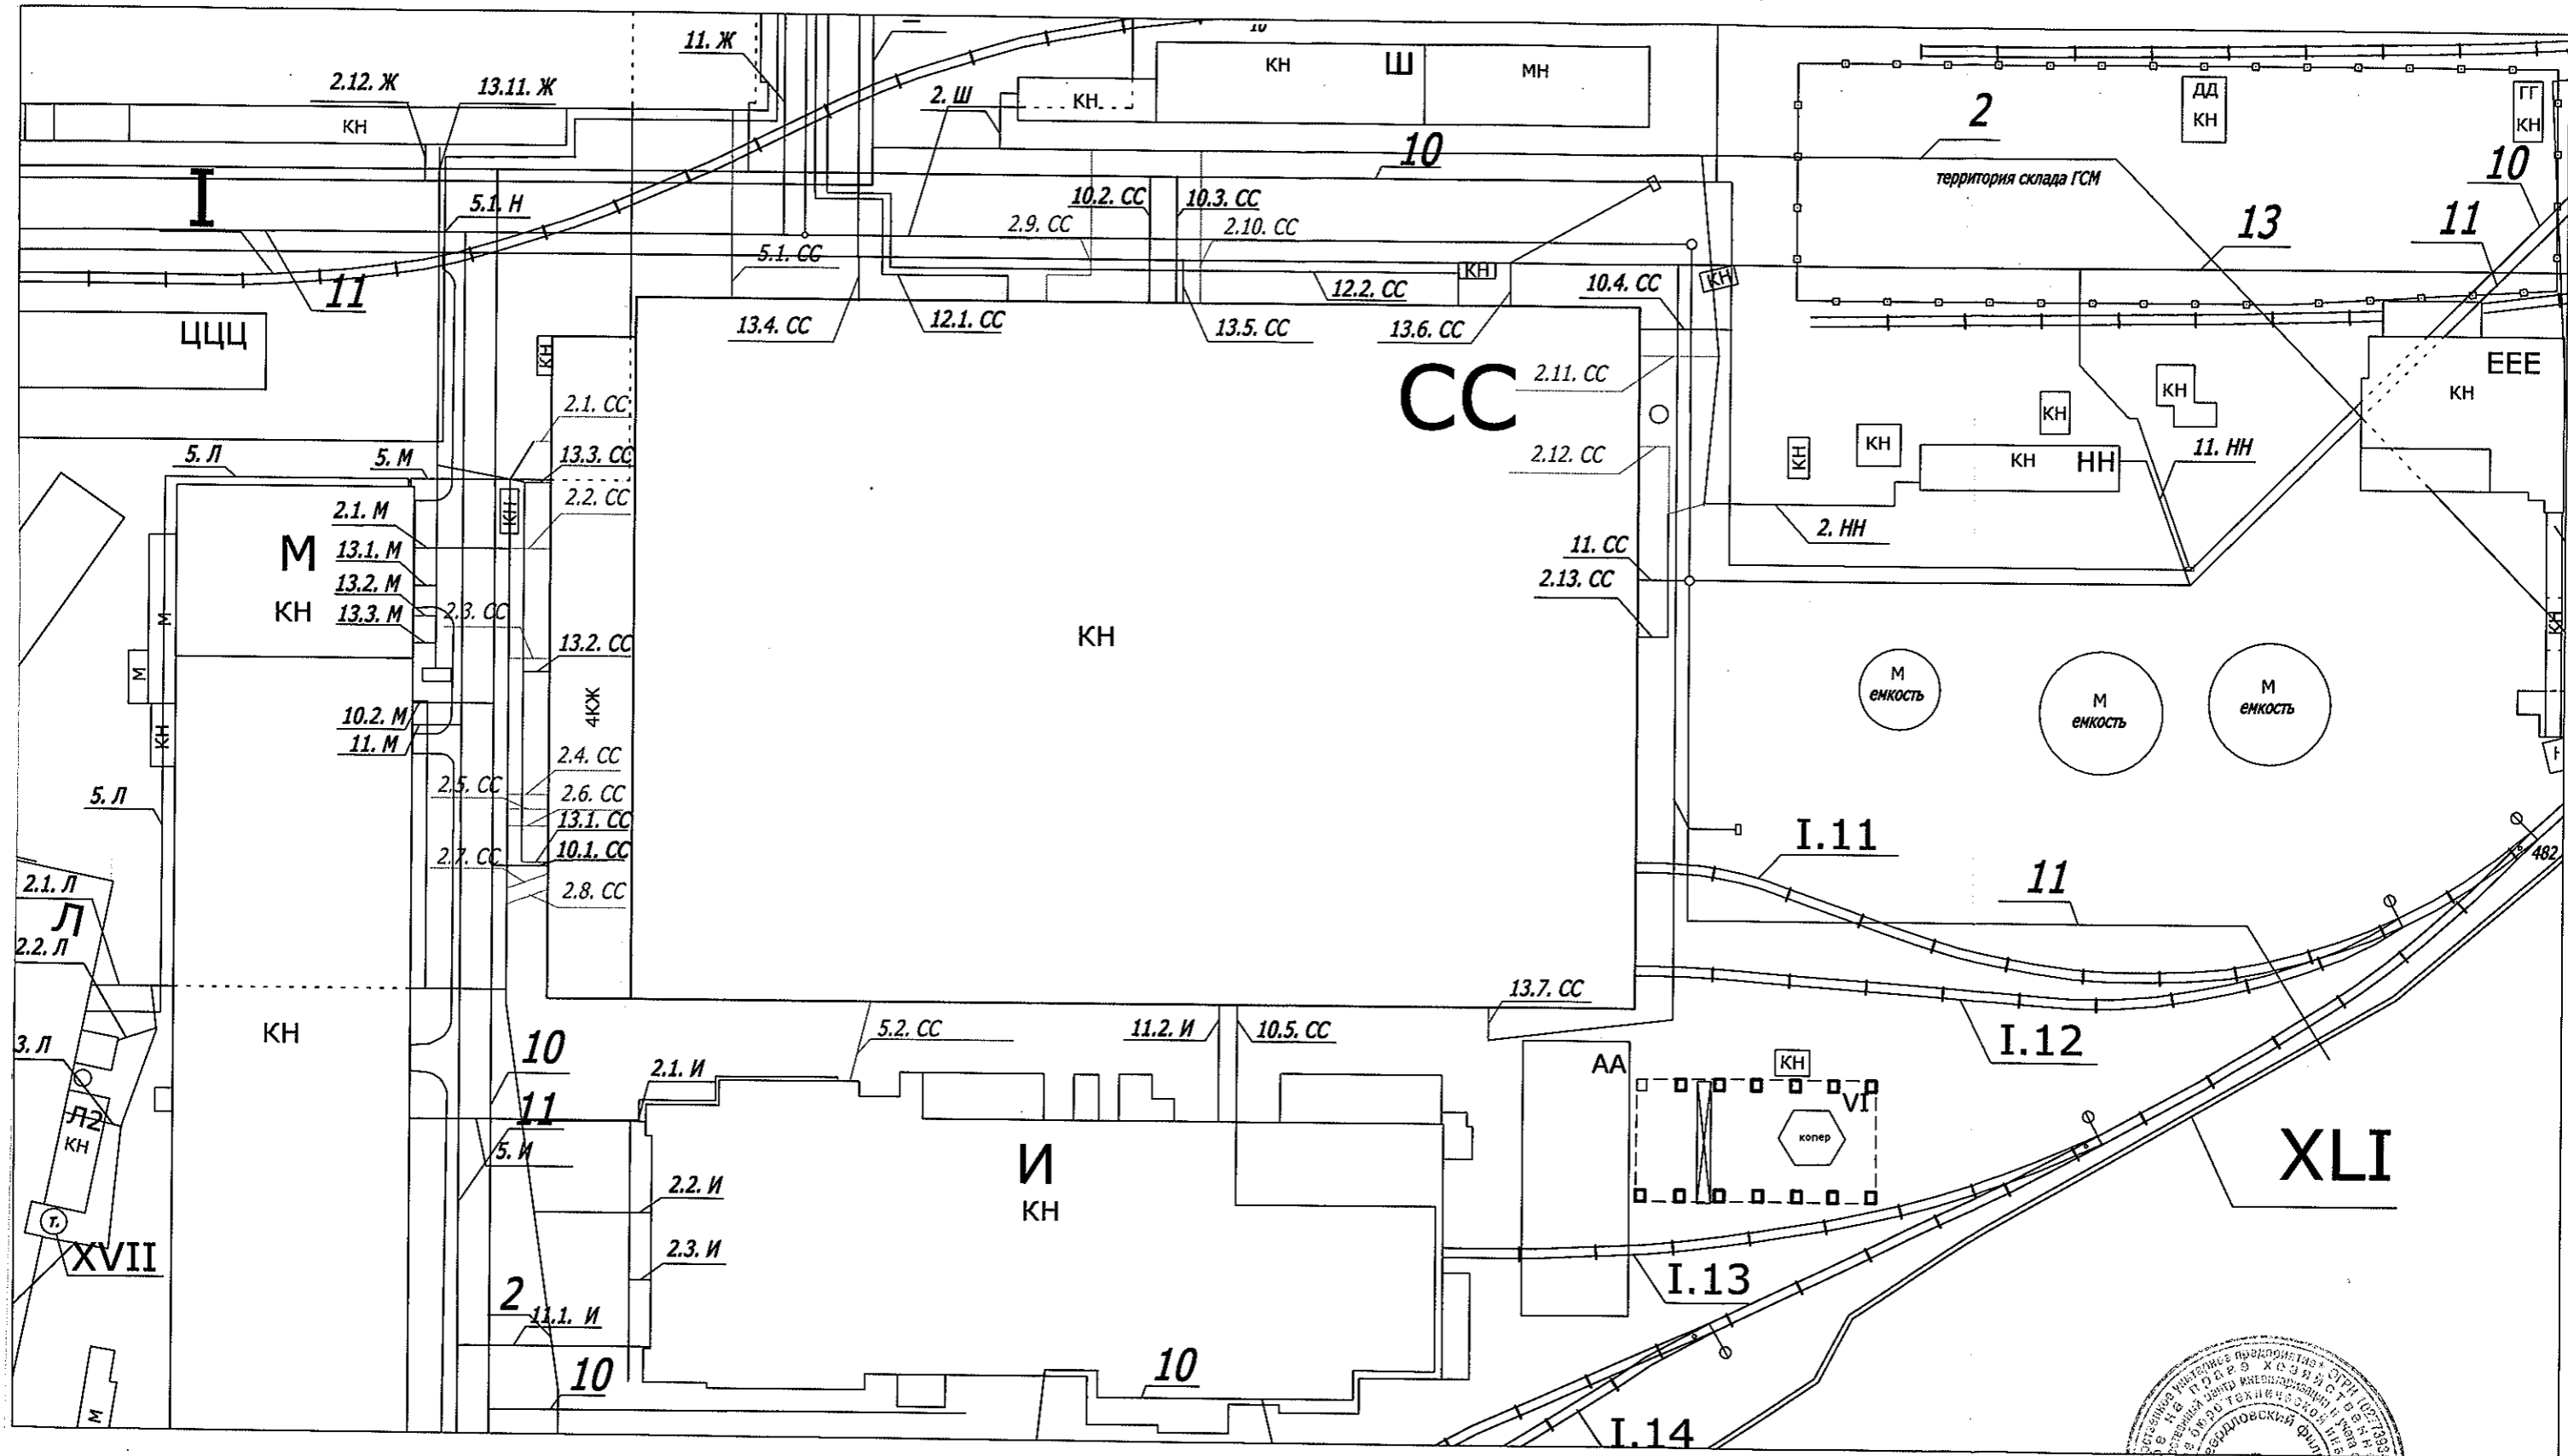


Масштаб 1:1000

Уполномоченное лицо ФГУП

"Ростехинвентаризация - Федеральное БТИ"

М.П.

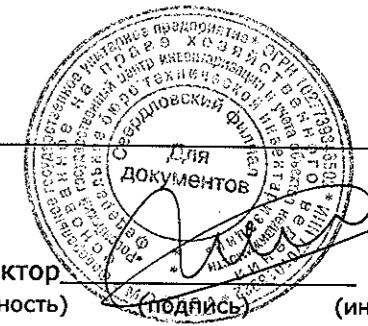

Директор
(должность)

Е.И. Голубков
(инициалы, фамилия)



Проставлено
и
свергнуто печатью
на
листках
подпись